



ESTADO DE ALAGOAS  
PREFEITURA MUNICIPAL DE PORTO DE PEDRAS  
GABINETE DO PREFEITO



PROJETO DE LEI N.º 14, DE 11 DE SETEMBRO DE 2018.

DENOMINA A PRAÇA DO MUNICÍPIO DE  
PORTO DE PEDRAS/AL E DÁ OUTRAS  
PROVIDÊNCIAS.

O PREFEITO DO MUNICÍPIO DE PORTO DE PEDRAS/AL, no uso de suas atribuições legais conferidas pela Lei Orgânica Municipal e pela Constituição Federal, faz saber que a Câmara Municipal aprova e eu sanciono a seguinte Lei:

**Art. 1º.** Fica denominado a Praça localizada na Rua Belmiro Martins do Rego do Município de Porto de Pedras/AL, conforme planta baixa e indicação anexas, da seguinte forma:


- PRAÇA SUZANA DE JESUS SILVA HENRIQUE.

**Art. 2º.** Compete ao Poder Executivo Municipal providenciar a instalação das placas de nomenclatura de que trata esta Lei.

**Art. 3º.** Esta lei entra em vigor na data de sua publicação, revogando as disposições em contrário.

Registre-se. Publique-se.

Porto de Pedras/AL, 11 de setembro de 2018.

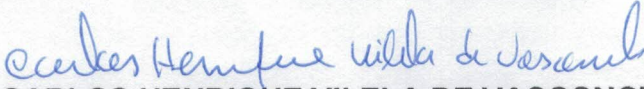  
**CARLOS HENRIQUE VILELA DE VASCONCELOS**  
Prefeito de Porto de Pedras/AL



ESTADO DE ALAGOAS  
 Rua Dr. Ruy de Azevedo, nº 438 - Centro - P.O. de Pedras - AL  
 CEP: 57.945-000 - URB. RUY DE AZEVEDO  
 5282 32880/1232880/01

**Projeto** Plano Situação-Levantamento - 01/01

**APROVADOR DO PROJETO** Situação-Levantamento - 01/01

**Localização do Projeto** Projeto de construção da Praça Dr. Ruy de Azevedo e da Praça Sotero de Jesus Silva Henrique

**Outorgante** **Plano** 01 / 01

**Assessor** **Assessor** **Assessor** **Assessor** **Assessor**

**Projeto** Prefeitura Municipal de Porto de Pedras - AL  
 URB. RUY DE AZEVEDO


**Projeto** Situação-Levantamento - 01/01

**Quantidade**

QUANTIDADE DE ÁREAS	M2
Totais	855,79 m <sup>2</sup>
Área Construída	849,95 m <sup>2</sup>
Área de Solo Natural	105,83 m <sup>2</sup>

**Aprovação do Projeto**

PLA. Constr. Cons. e Local

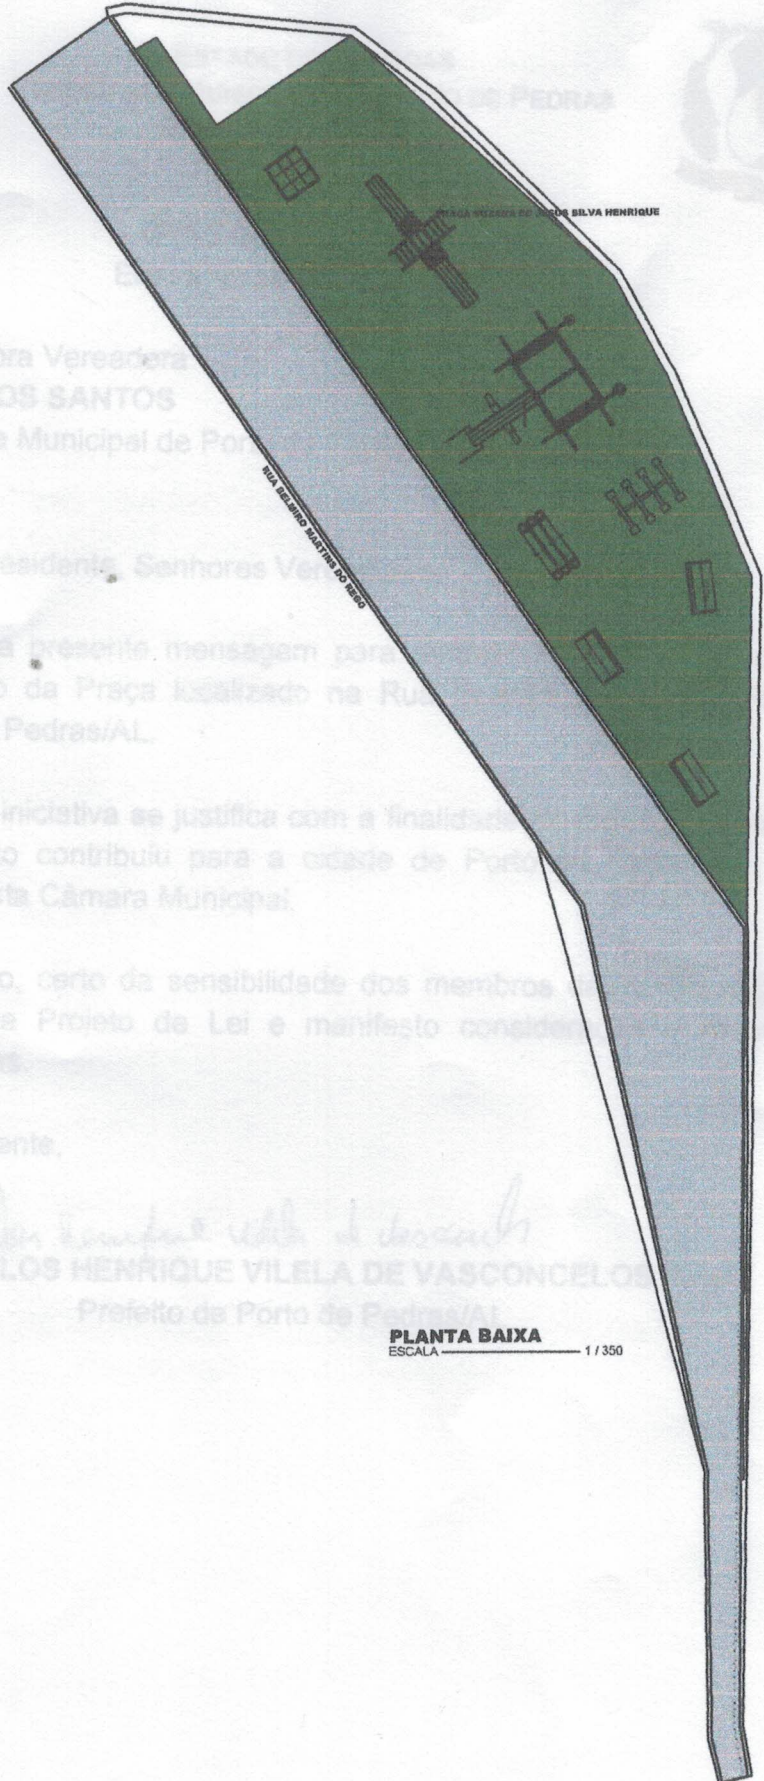

Ante a presente mensagem para...  
 sobre a denominação da Praça localizada na Rua...  
 Município de Porto de Pedras/AL.

A presente iniciativa se justifica com a finalidade...  
 contemporânea que muito contribuiu para a cidade de Porto de Pedras/AL...  
 indicações anexas desta Câmara Municipal.

Dessa modo, certo da sensibilidade dos membros...  
 encerrando o presente Projeto de Lei e manifesto considero...  
 anexas parlamentares.

Atenciosamente,

*Carlos Henrique Vilela de Vasconcelos*  
 CARLOS HENRIQUE VILELA DE VASCONCELOS  
 Prefeito de Porto de Pedras/AL

**PLANTA BAIXA**  
 ESCALA 1 / 350