



ESTADO DE ALAGOAS
PREFEITURA MUNICIPAL DE PORTO DE PEDRAS
GABINETE DO PREFEITO



PROJETO DE LEI N.º 01 , DE 16 DE JANEIRO DE 2019.

DENOMINA PRAÇA DO MUNICÍPIO DE
PORTO DE PEDRAS/AL E DÁ OUTRAS
PROVIDÊNCIAS.

O PREFEITO DO MUNICÍPIO DE PORTO DE PEDRAS/AL, no uso de suas atribuições legais conferidas pela Lei Orgânica Municipal e pela Constituição Federal, faz saber que a Câmara Municipal aprova e eu sanciono a seguinte Lei:

Art. 1º. Fica denominada a Praça localizada na Rua 09 de junho, pertencente povoado lage, no Município de Porto de Pedras/AL da seguinte forma:


- PRAÇA JURANDIR LIMA E SILVA (CHICO)

Art. 2º. Compete ao Poder Executivo Municipal providenciar a instalação das placas de nomenclatura de que trata esta Lei

Art. 3º. Esta lei entra em vigor na data de sua publicação, revogando as disposições em contrário.

Registre-se. Publique-se.

Porto de Pedras/AL, 16 de janeiro de 2019.

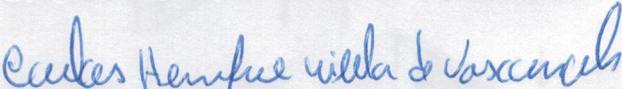
CARLOS HENRIQUE VILELA DE VASCONCELOS
Prefeito de Porto de Pedras/AL



ESTADO DE ALAGOAS
 Rua Dr. Sebastião de Almeida, nº 444 - Centro - Porto de Pedras - AL
 CEP: 57142-000 CNPJ: 08.628.448/0001-91
 E-mail: pedrasaltas@pedrasaltas.al.gov.br

Projeto PROJETO TÉCNICO
Execução do Projeto 02/02

Objetivo Projeto de Reforma da Praça
 Juanderli Lins e Silva (Chica)
 Bairro de Lajes - Porto de Pedras - AL
Parcela 02 / 02



Realização Prefeitura Municipal de Porto de Pedras - AL
Projeto CNPJ: 08.628.448/0001-91

Orçamento 02/2021
Valor R\$ 1.000.000,00

Características
 GALVÃO DE ÁREIA 06,70 m²
 TINTA 06,70 m²
 ÁREA DE CIMENTAÇÃO 17,23 m², 17,50%

Assinatura do Proj. Projeto 1
 Proj., Cadafar Castro, Licid

PLANTA BAIXA
 ESCALA 1 / 50

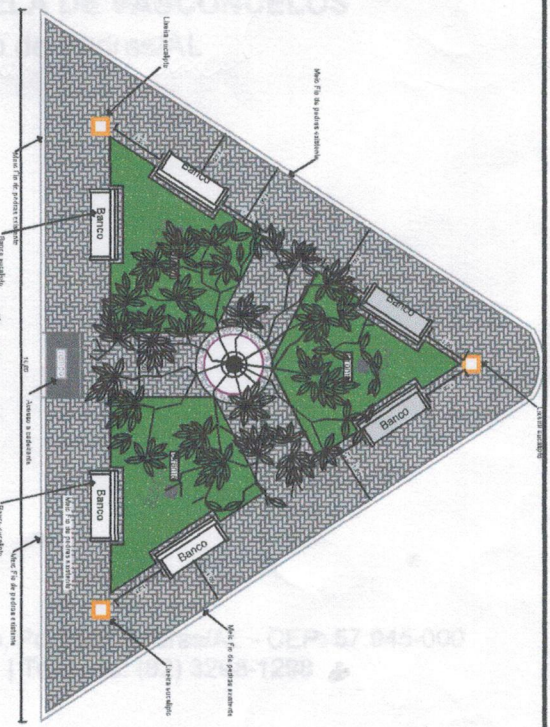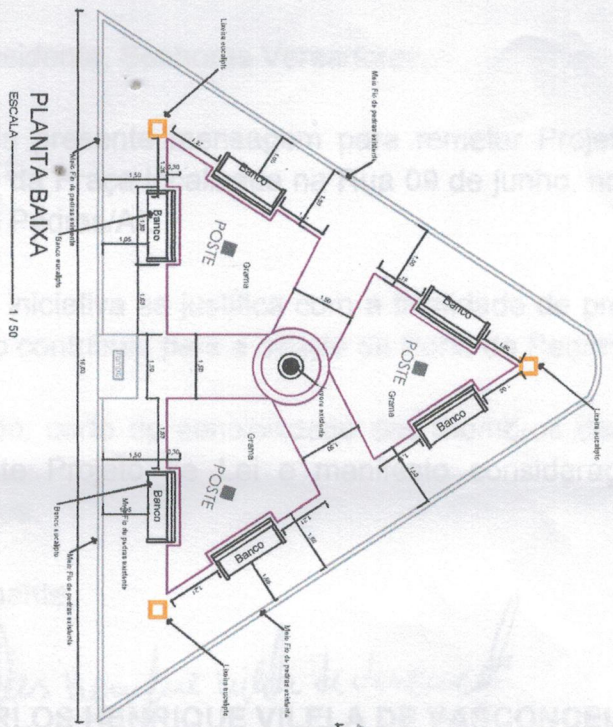

LAY OUT - PRAÇA
 ESCALA 1 / 50

CORTE A A"
 ESCALA 1 / 50

